


Условные обозначения

Обозначение	Наименование
	Установленные красные линии Границы зон планировочного размещения линейных объектов
	Номера характерных точек установленных красных линий Номера характерных точек границ зон планировочного размещения линейных объектов
	Границы территории, в отношении которой осуществляется подготовка проекта планировки
	Границы территории, в отношении которой осуществляется подготовка проекта планировки

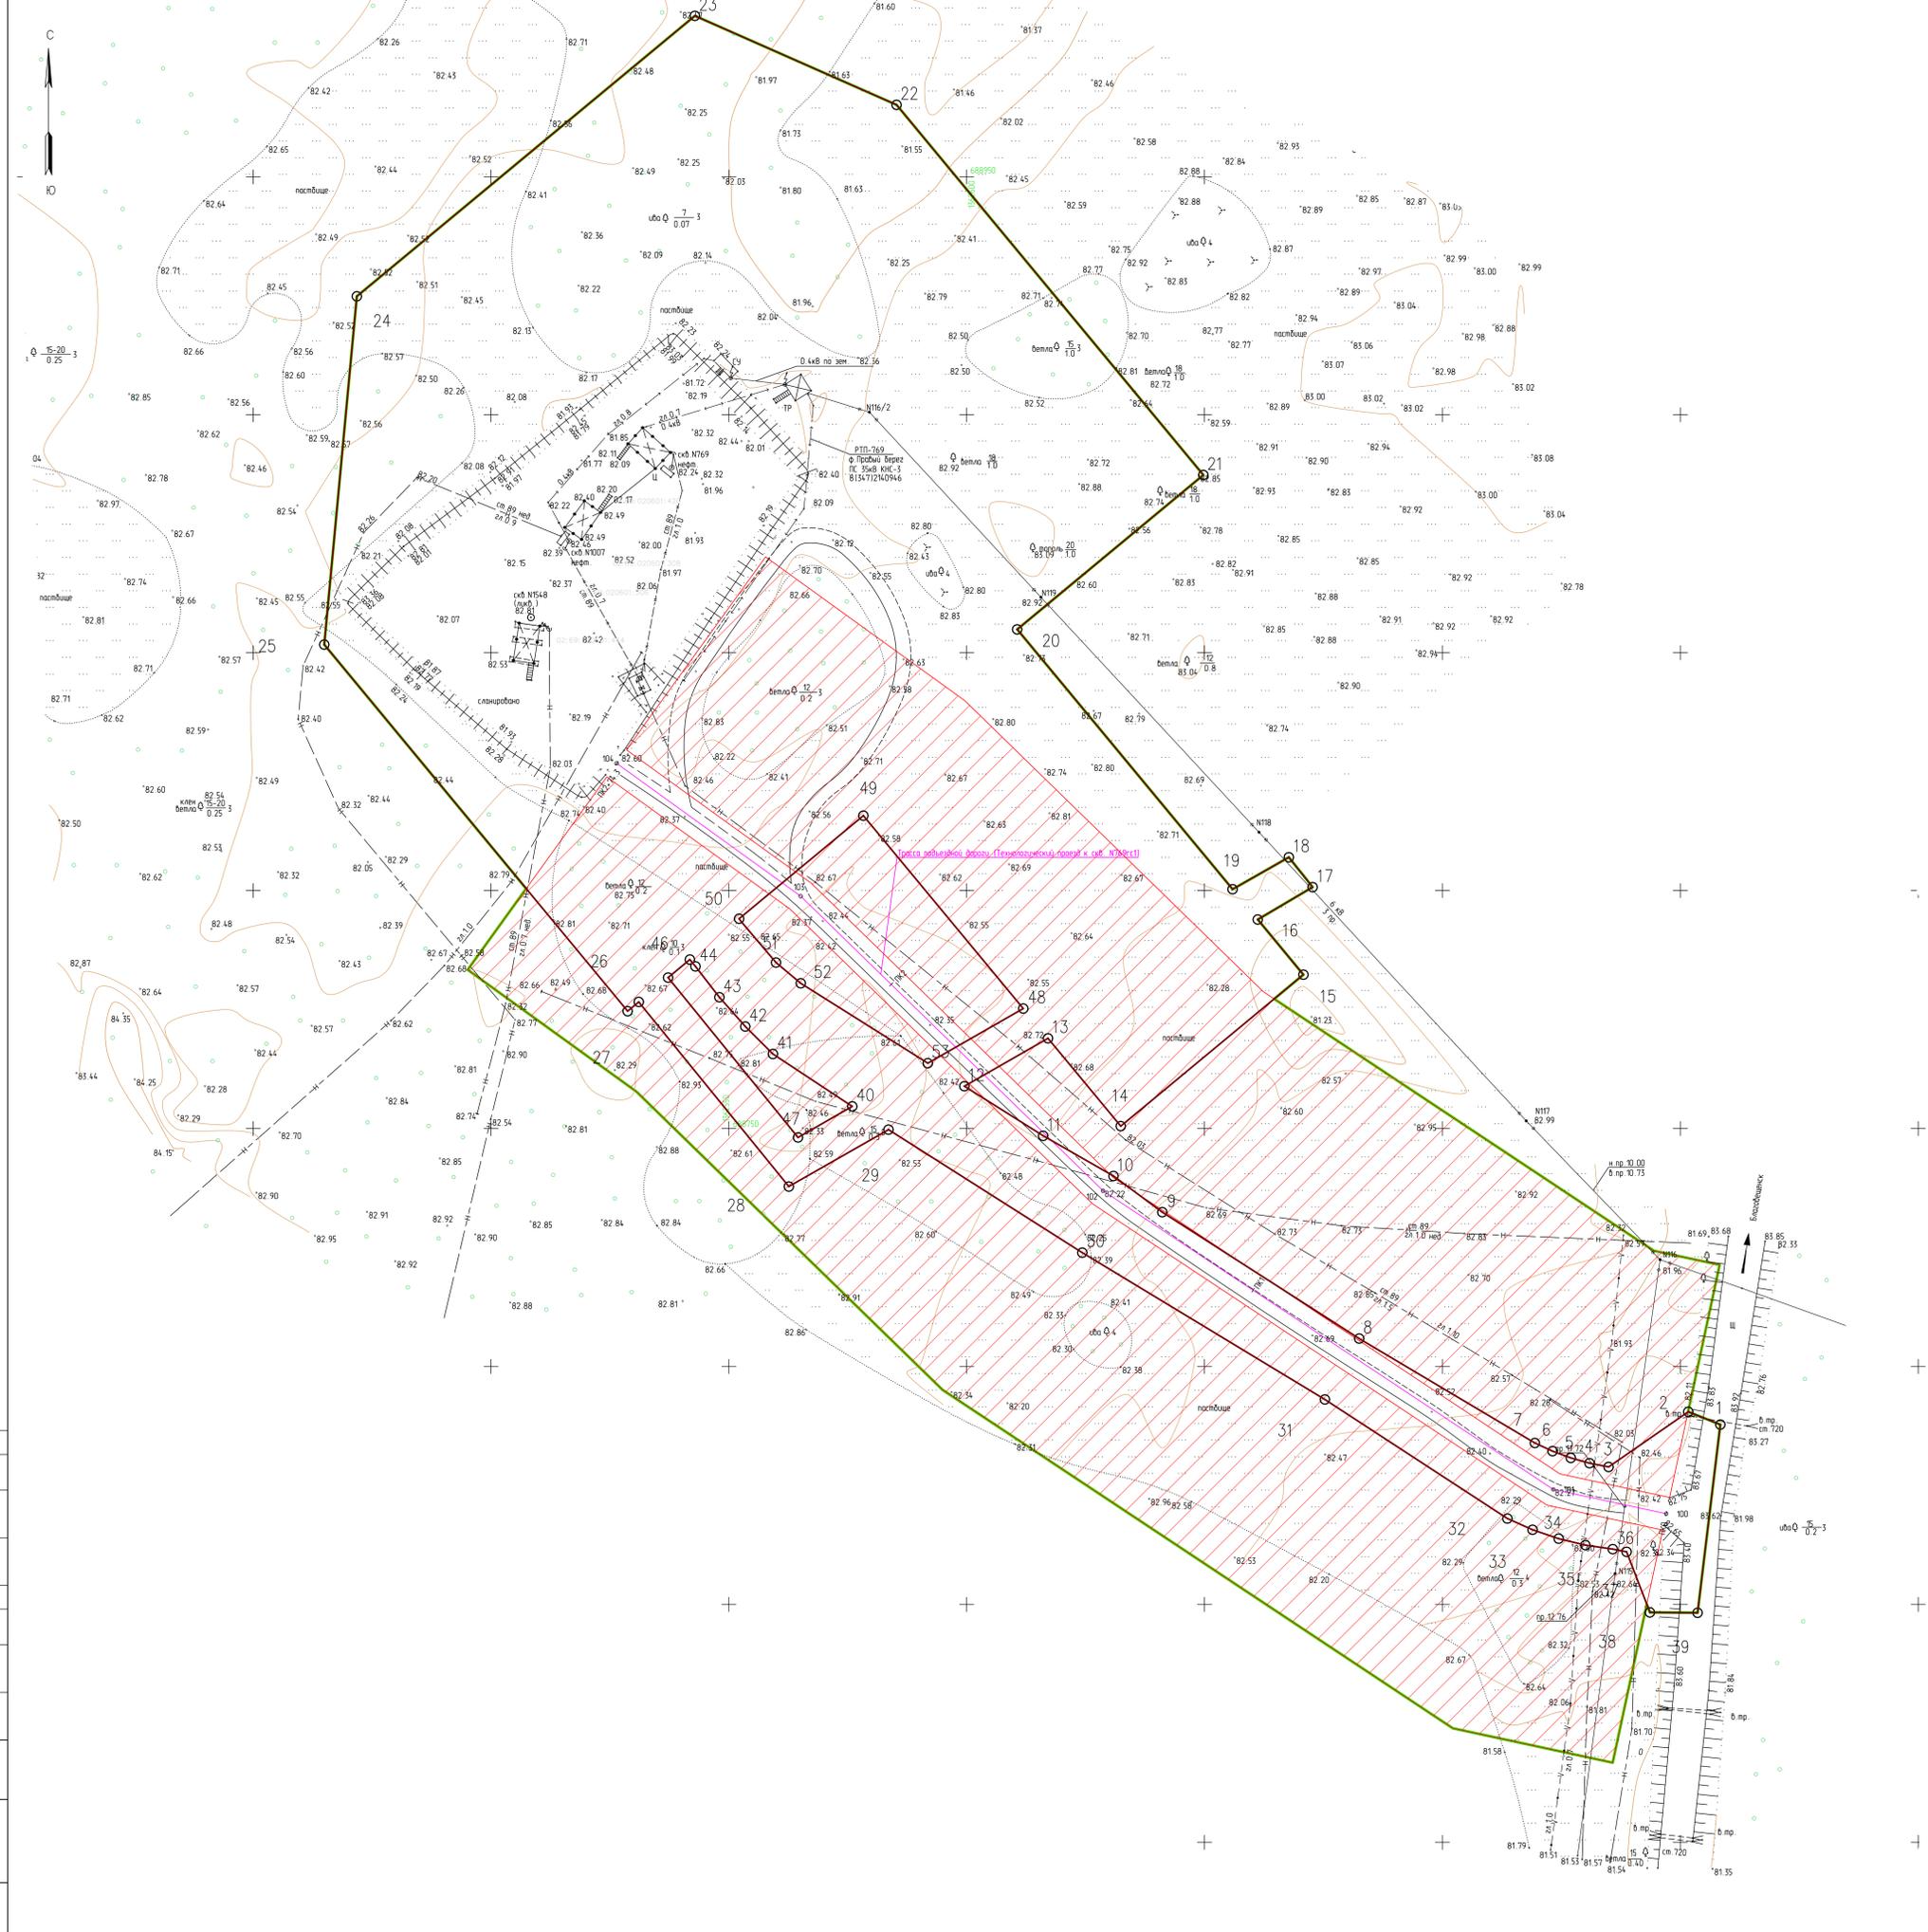

Имя		Кол. уч.	Лист	И. Фамилия	Дата	Проект планировки и проект межевания территории для объекта: "Инженерное обеспечение реконструкции эксплуатационной схемки № 769х11 Сергеевского месторождения методом бурения скважины скважина" расположенного в Благоязвинском районе Республики Башкортостан	Страница	Лист	Листов
Разработчик	Чуковцов	11	22	11.22	Проект планировки территории				
Проверенный	Чуковцов	11	22	11.22	Графическая часть				
Нач. отдела	Чуковцов	11	22	11.22	Чертеж красных линий				1