


С
Ю

Условные обозначения

Обозначение	Наименование
—	Условные красные линии
—	Границы зон планируемого размещения линейных объектов
—	Границы территории, в отношении которой осуществляется подготовка проекта планировки
▨	Охраняемая зона прелектрической подстанции
▨	Охраняемая зона существующего нефтепровода
▨	Охраняемая зона существующего кабеля
▨	Охраняемая зона существующей ВЛ

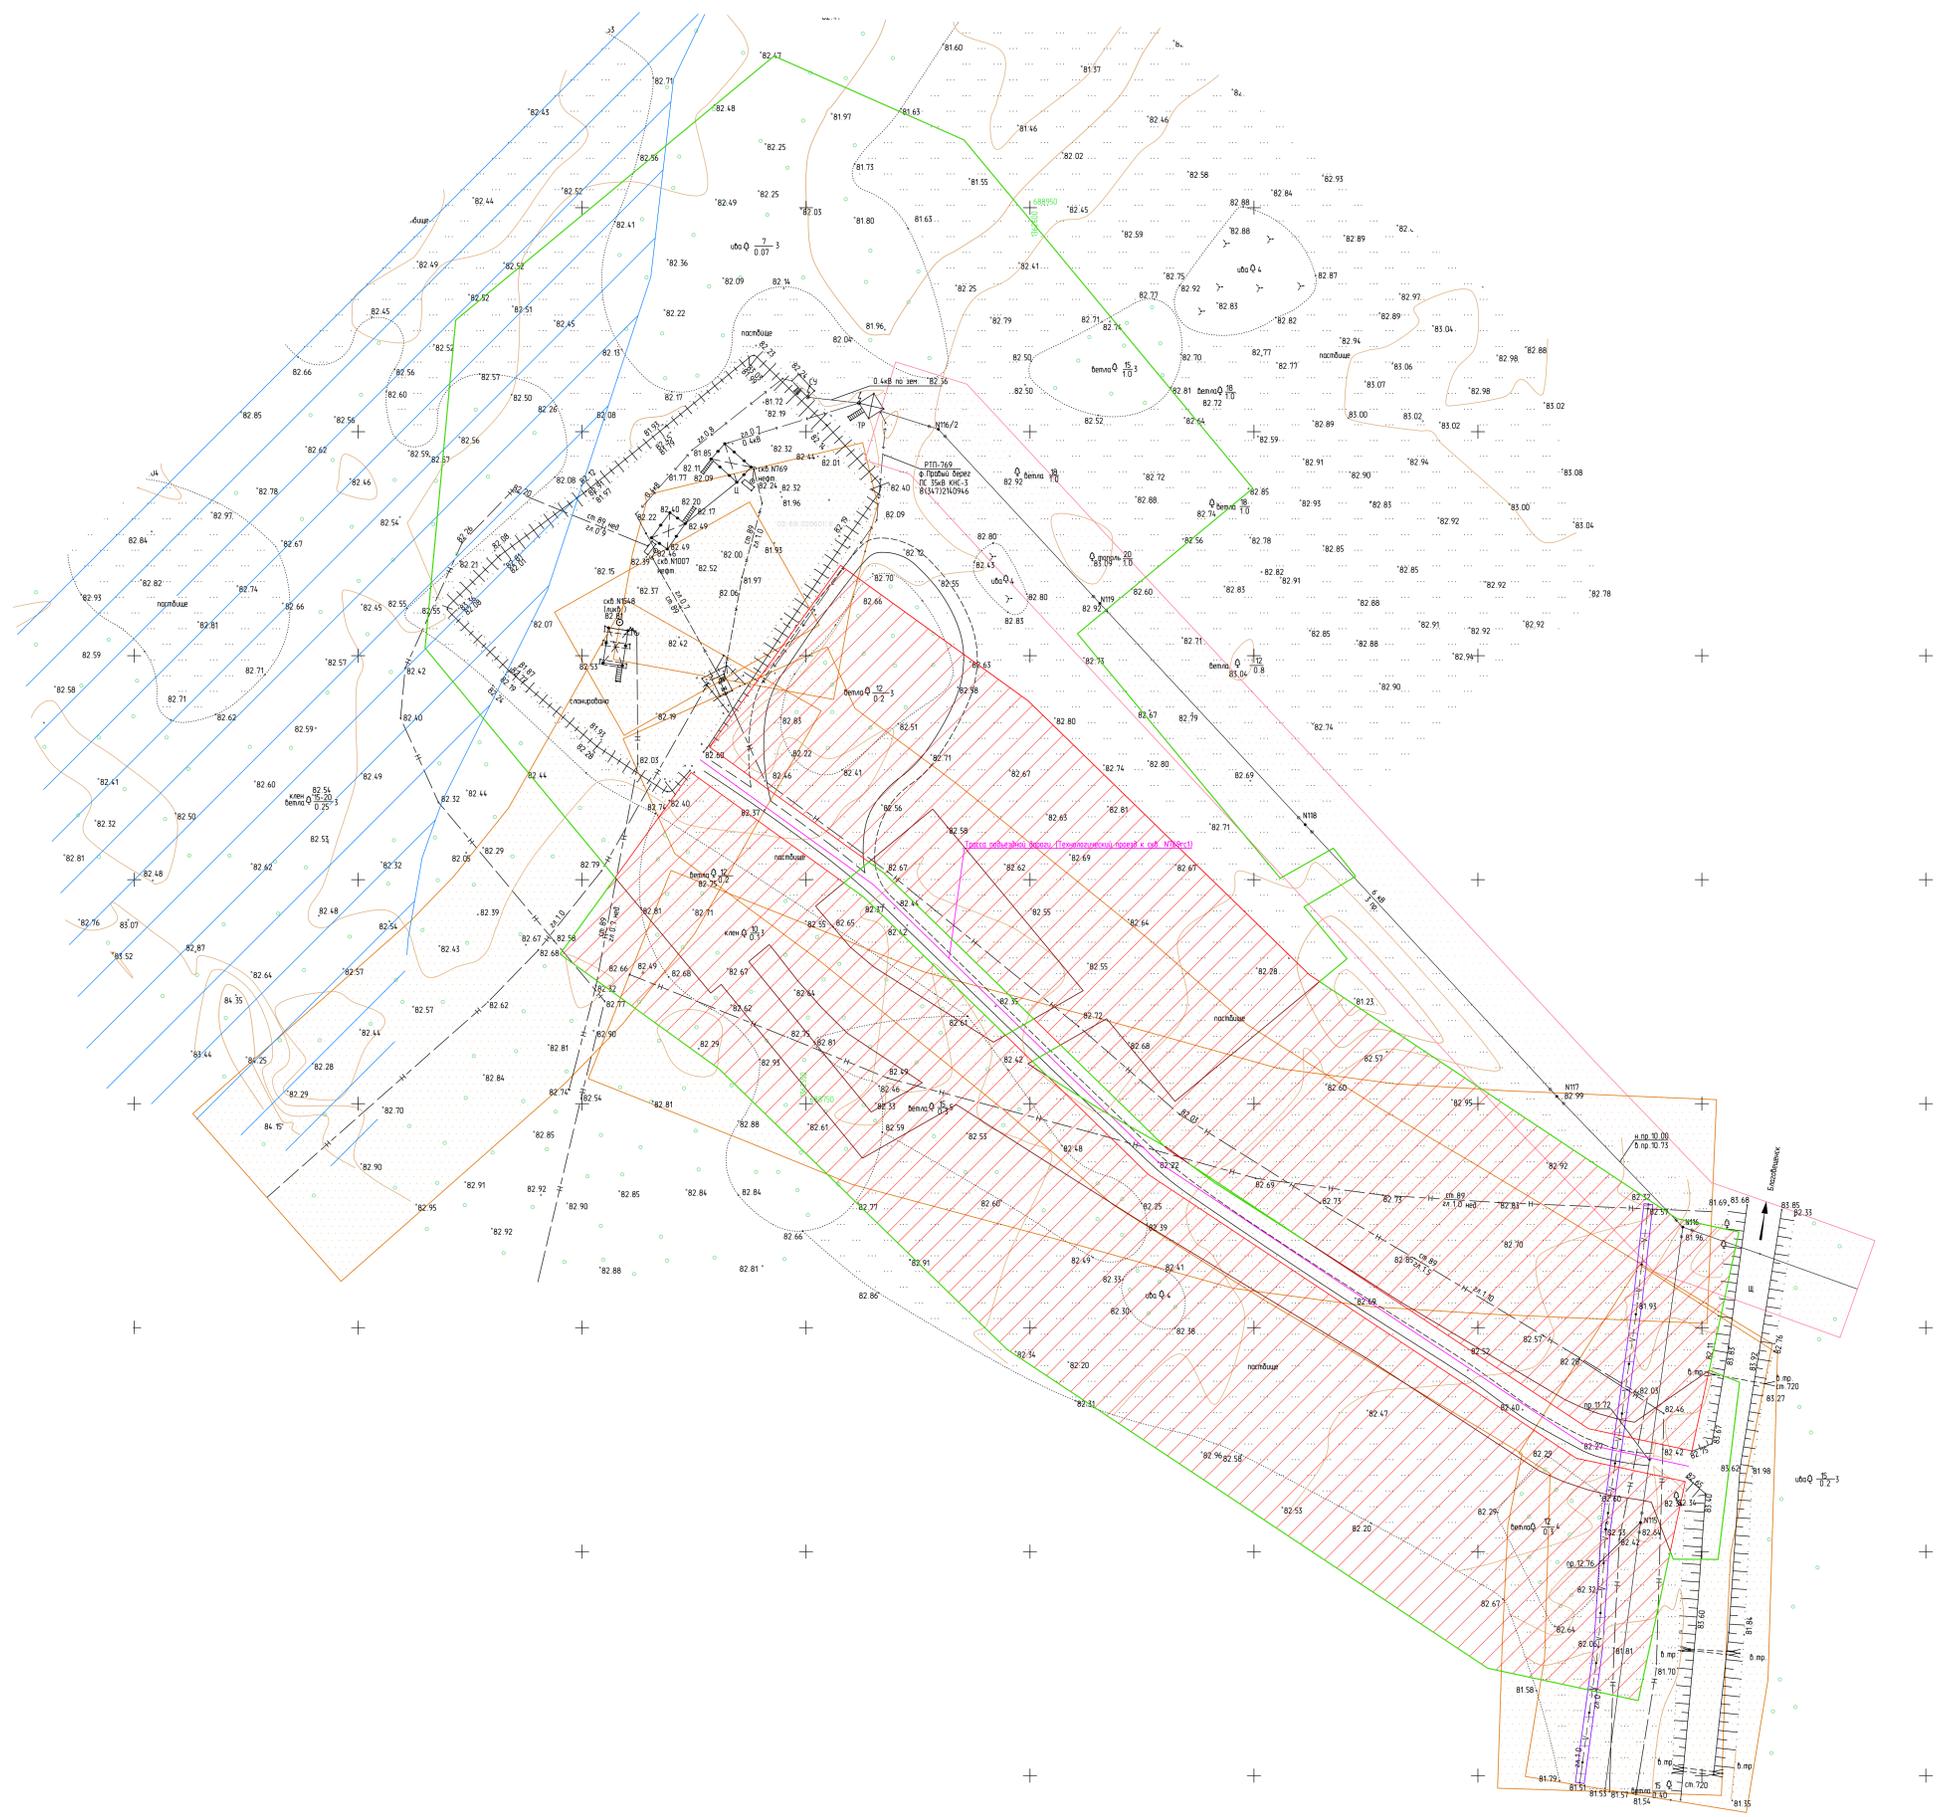

Составлено	
Проверено	
Утверждено	
Исполнено	

Проект планировки и проект межевания территории для объекта: "Инженерное обеспечение реконструкции эксплуатационной подстанции № 769/11 Сергеевского месторождения методом бурения скважины скважина" расположенного в Блокотвищенском районе Республики Башкортостан					
Изм.	Кол.уч.	Лист	№ док.	Подпись	Дата
Разработано	Чурикова				11.22
Проверено	Чурикова				11.22
Нач. отдела	Чурикова				11.22
Материалы по обоснованию проекта межевания территории Градостроительная цель					
Чертеж по обоснованию проекта межевания территории					
Листов	1	Лист	1	ООО "ИТ-Сервис"	
Фердинант АД					