


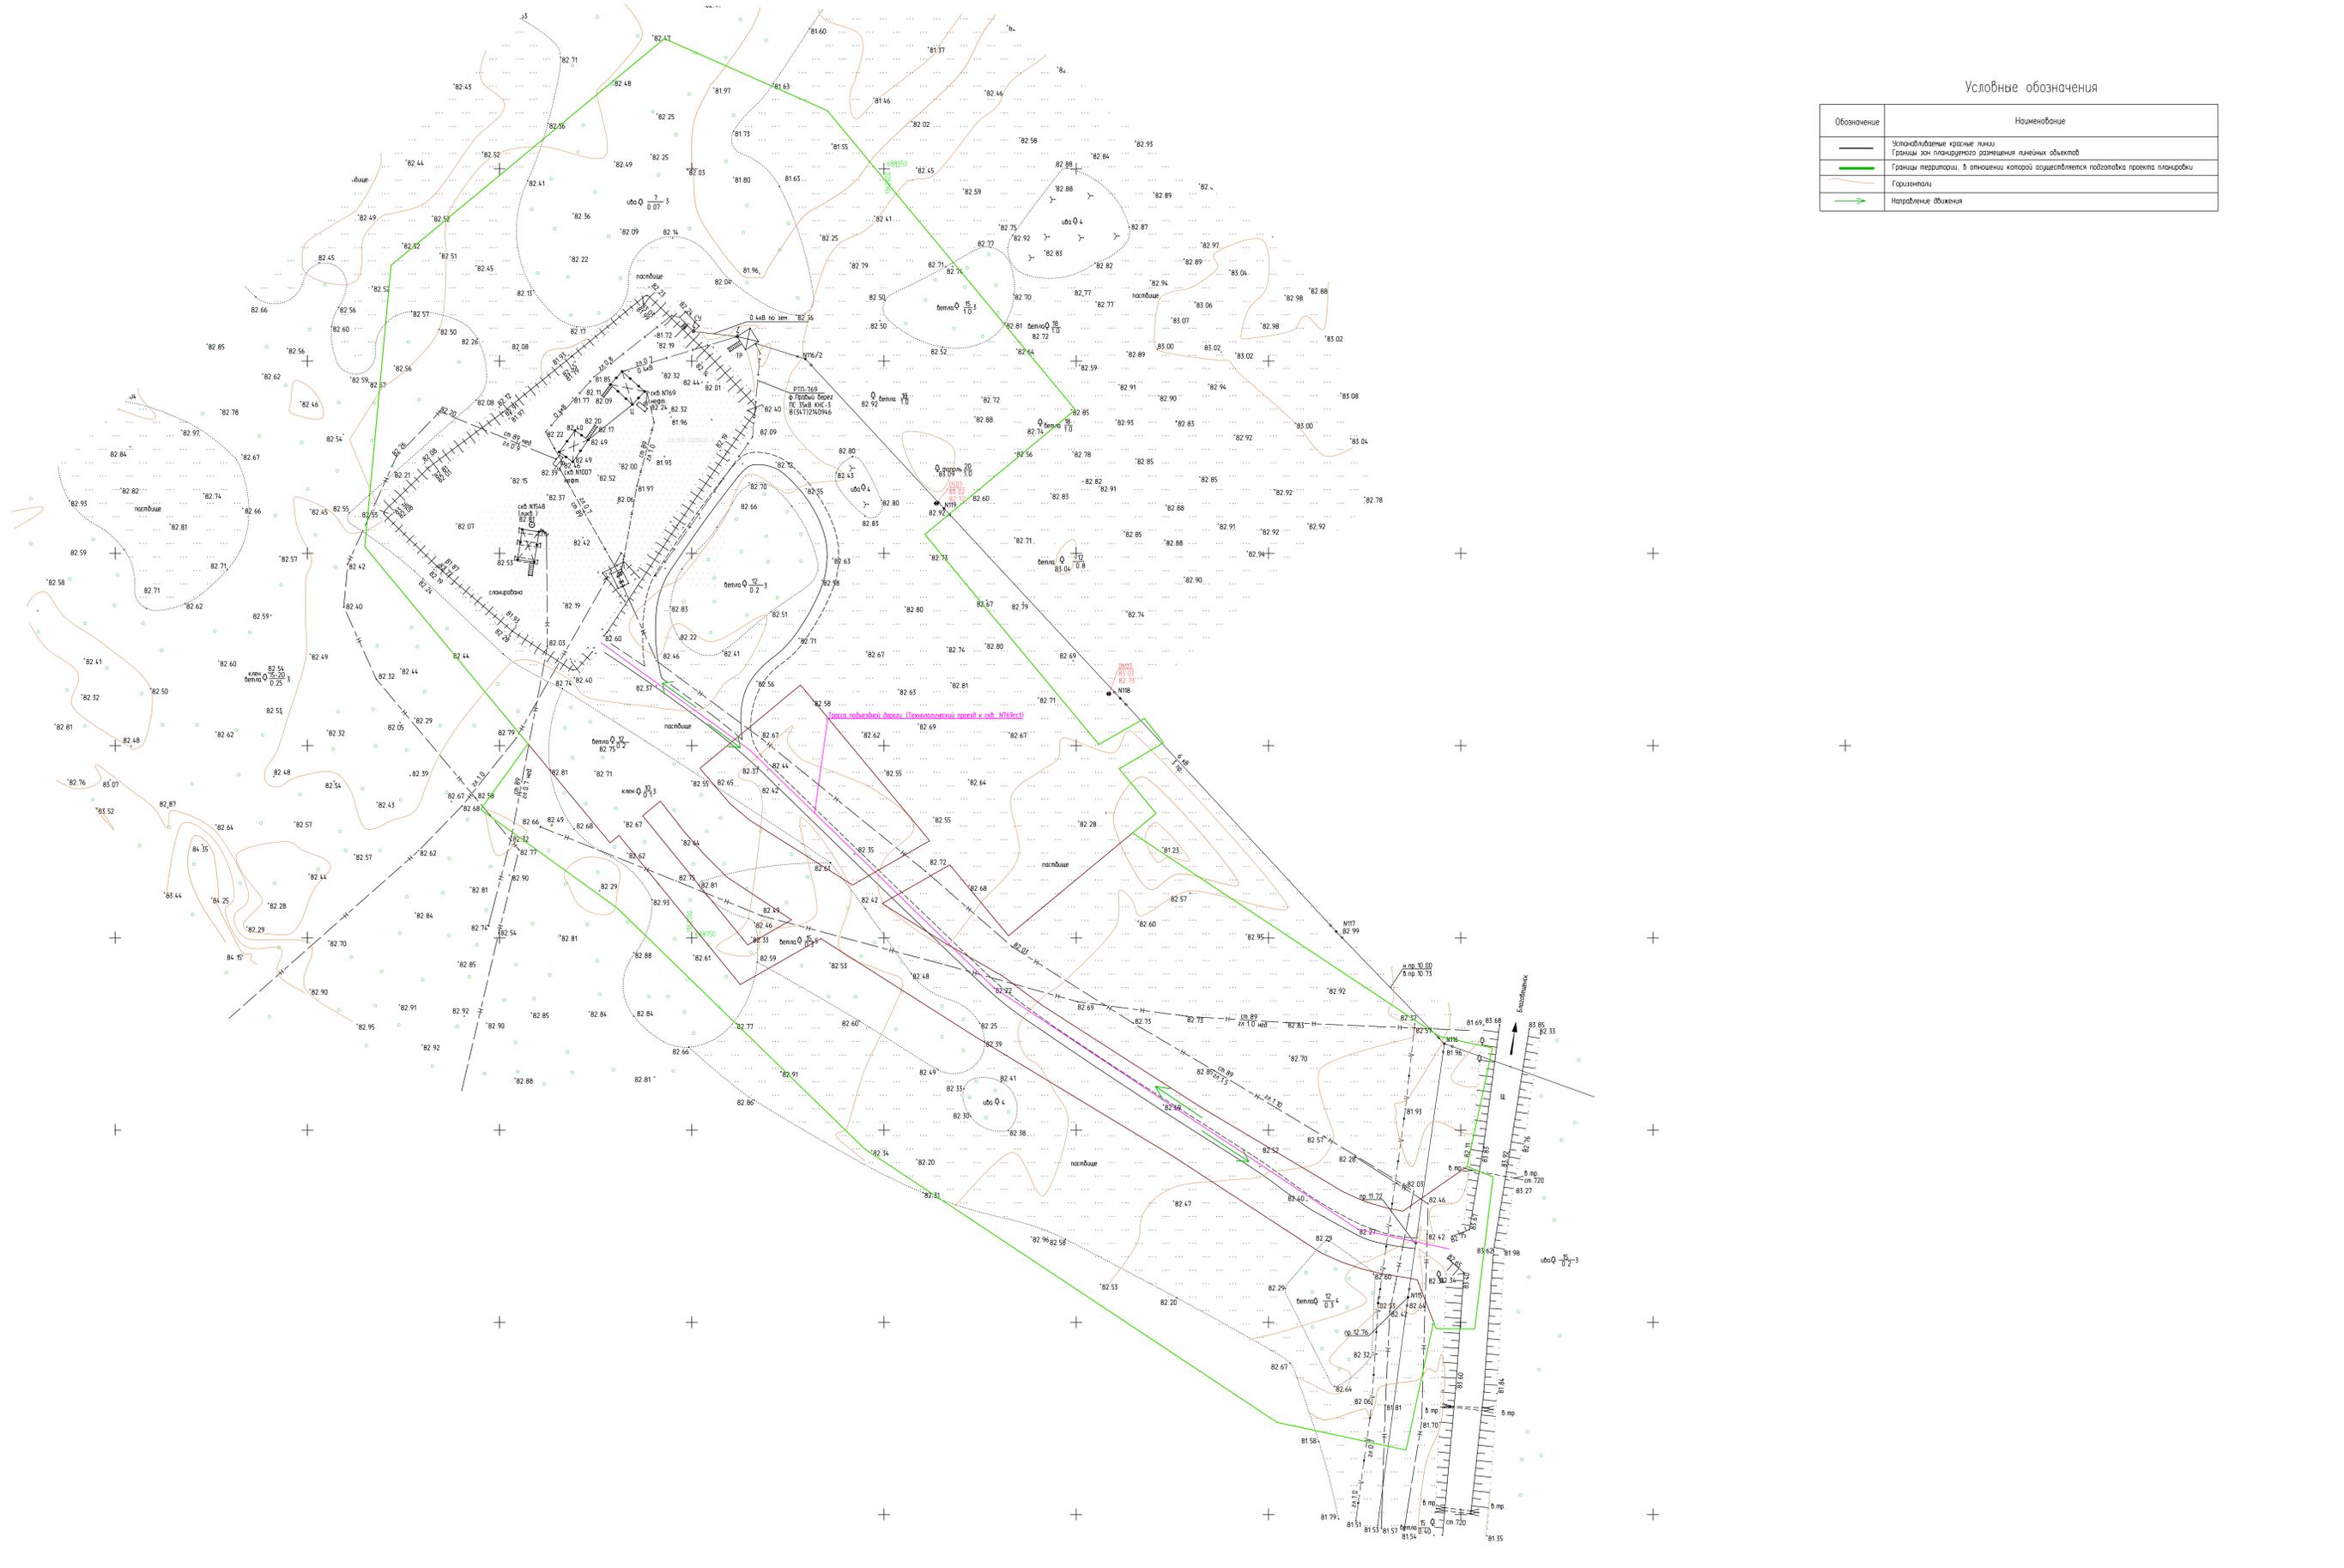

Условные обозначения

| Обозначение | Наименование |
|-------------|--|
| | Установка красные линии |
| | Границы зон планируемого размещения линейных объектов |
| | Границы территории, в отношении которой осуществляется подготовка проекта планировки |
| | Горизонтали |
| | Направление движения |



| | |
|------------|--|
| Составлено | |
| Проверено | |
| Утверждено | |
| Исполнено | |

| | | | | | |
|---|------------|--------|--------|---------|-------|
| Проект планировки и проект межевания территории для объекта: "Инженерное обеспечение реконструкции эксплуатационной системы № 769х11 Сергеевского месторождения методом бурения скважины скважины" расположенного в Блокчейвском районе Республики Башкортостан | | | | | |
| Изм. | Кол.уч. | Лист | И.Ф.И. | Подпись | Дата |
| Разработано | Чайковская | | | | 11.22 |
| Проверено | Чайковская | | | | 11.22 |
| Нач. отдела | Чайковская | | | | 11.22 |
| Материалы по обоснованию проекта планировки территории Градостроительная цель | | | | | |
| Сметы вертикального планировки и инженерные сети: водопровод, канализация, теплотрасса, электроснабжение, связь и другие инженерные сети | | | | | |
| Специальность | Лист | Листов | | | |
| | | 1 | | | |