



ОБЩЕСТВО С ОГРАНИЧЕННОЙ ОТВЕТСТВЕННОСТЬЮ
«ОГНИ ГОРОДА»

Свидетельство СРО-И-38-25122012
№ГБ-0258010821 от 27.02.2020г.

**Проект межевания территории для определения
местоположения границ изменяемого земельного участка
с кадастровым номером 02:69:020401:980, расположенного
по адресу: Республика Башкортостан,
Благовещенский муниципальный район, городское
поселение город Благовещенск, ул.Социалистическая,
земельный участок 15, с целью организации территории
складирования ПГС**

59/25-ПМТ

ПРОЕКТ МЕЖЕВАНИЯ ТЕРРИТОРИИ

Изм.	№док	Подп.	Дата

БЛАГОВЕЩЕНСК – 2025 г

АГЕНТСТВО НЕДВИЖИМОСТИ



**ОГНИ
города**

ОБЩЕСТВО С ОГРАНИЧЕННОЙ ОТВЕТСТВЕННОСТЬЮ
«ОГНИ ГОРОДА»

Свидетельство СРО-И-38-25122012
№ГБ-0258010821 от 27.02.2020г.

**Проект межевания территории для определения
местоположения границ изменяемого земельного участка
с кадастровым номером 02:69:020401:980, расположенного
по адресу: Республика Башкортостан,
Благовещенский муниципальный район, городское
поселение город Благовещенск, ул.Социалистическая,
земельный участок 15, с целью организации территории
складирования ПГС**

59/25-ПМТ

ПРОЕКТ МЕЖЕВАНИЯ ТЕРРИТОРИИ

Генеральный директор

Н.В.Терегулова

Кадастровый инженер

Д.В.Морозов



БЛАГОВЕЩЕНСК – 2025 г

Содержание

№ п/п	Разделы проекта межевания территории	Номера листов
	Текстовая часть	
1.	Введение	3
2.	Общие положения	3-7
3.	Описание существующей градостроительной ситуации	7
4.	Характеристика участка	7-12
5.	Публичные сервитуты и иные обременения	12-13
6.	Пожарная безопасность	13
7.	Инженерная инфраструктура	13-17
8.	Транспортная инфраструктура	17-20
9.	План межевания	20-22
10.	Координаты поворотных точек границ	22
	Приложение 1	23-24
	Приложение 2	25-26
	Графическая часть	
4.	Чертеж межевания территории №1(масштаб: 1:1500)	27
5.	Схема расположения элементов планировочной структуры	28
6.	Разбивочный план	29
7.	Топография	30

					59/25-ПМТ			
Изм.	Лист	№ докум.	Подпись	Дата	Содержание	Стадия	Лист	Листов
Разраб.		Иванова		06.25		ПД	1	1
Проверил		Морозов		06.25				
Н. Контр.		Морозов		06.25				
Утвердил		Терегулова						
						ООО «Огни Города» г. Благовещенск 2025г.		

1.ВВЕДЕНИЕ

Инженерно-геодезические работы по подготовке документации: Проект межевания территории для определения местоположения границ изменяемого земельного участка с кадастровым номером 02:69:020401:980, расположенного по адресу: Республика Башкортостан, Благовещенский муниципальный район, городское поселение город Благовещенск, ул.Социалистическая, земельный участок 15, с целью организации территории складирования ПГС, выполнены ООО «Огни Города» на основании договора № 59 от 23 апреля 2025 г. с ИП Ветлугиной Татьяной Андреевной.

Свидетельство СРО-И-38-25122012 №ГБ-0258010821 от 27.02.2020г.
(Приложение №2)

					59/25-ПМТ	Лист
						3
Изм.	Лист	№ докум.	Подпись	Дата		

2. Общие положения

Решение о разработке Проекта межевания территории для определения местоположения границ изменяемого земельного участка с кадастровым номером 02:69:020401:980, расположенного по адресу: Республика Башкортостан, Благовещенский муниципальный район, городское поселение город Благовещенск, ул. Социалистическая, земельный участок 15, с целью организации территории складирования ПГС, принято на основании Постановления Администрации городского поселения город Благовещенск Муниципального района Благовещенский район Республики Башкортостан от 14.05.2025 № 278 «О подготовке документации по Проект межевания территории для определения местоположения границ изменяемого земельного участка с кадастровым номером 02:69:020401:980, расположенного по адресу: Республика Башкортостан, Благовещенский муниципальный район, городское поселение город Благовещенск, ул. Социалистическая, земельный участок 15, с целью организации территории складирования ПГС» (Приложение №1).

При подготовке проекта межевания использовались:

- Инженерно-геодезический материал (топографический план М 1:500), выполненный в июне 2025 г. ООО «Огни Города»;
- Генеральный план городского поселения г. Благовещенск Благовещенского муниципального района Республики Башкортостан, утвержденный решением Совета городского поселения г. Благовещенск Благовещенского муниципального района РБ от 25.12.2012 г. №125;
- Правила землепользования и застройки городского поселения г. Благовещенск Благовещенского муниципального района Республики Башкортостан, утвержденные решением Совета городского поселения г. Благовещенск Благовещенского муниципального района РБ от 28.12.2020 г. №64, с изменениями 28.12.2023г.

										Лист
										4
Изм.	Лист	№ докум.	Подпись	Дата	59/25-ПМТ					

В процессе разработки проекта используются следующие материалы и нормативно-правовые документы:

1) Градостроительный кодекс РФ от 29.12.2004 г. № 190-ФЗ (принят ГД ФС РФ 22.12.2004 г., действ, ред. от 02.04.2014 г.);

2) Земельный кодекс РФ от 25.10.2001 г. № 136-ФЗ (принят ГД ФС РФ 28.09.2001, действ, ред. от 28.12.2013 г.);

3) Федерального Закона № 169-ФЗ «Об архитектурной деятельности в Российской Федерации».

4) СНиП 11-04-2003 «Инструкция о порядке разработки, согласования экспертизы и утверждения градостроительной документации»;

5) Федеральный закон от 24.07.2007 г. №221-ФЗ «О кадастровой деятельности»

6) СНиП 41-02-2003. Тепловые сети, (приняты Постановлением Госстроя РФ от 24.06.2003 г. № ПО);

7) СП 47.13330.2012 «Свод правил. Инженерные изыскания для строительства. Основные положения. Актуализированная редакция СНиП 11-02-96»(утв. Приказом Госстроя России от 10.12.2012 г. № 83/ГС);

8) Свод правил СП 131.13330.2012 Строительная климатология актуализированная версия СНиП 23-01-99* (утв. Приказом Минрегиона России от 30.06.2012 г. №275);

Система координат, используемая в проекте – МСК-02.

1.1 Цели разработки проекта

1. Установление правового регулирования земельных участков.
2. Для исключения вклинивания, вкрапливания, изломанности границ, чересполосицы.

									Лист
									5
Изм.	Лист	№ докум.	Подпись	Дата	59/25-ПМТ				

3. Безопасное функционирование территории объекта складирования и организации разгрузки с учетом соблюдения норм безопасности труда и противопожарной безопасности.

4. Повышение эффективности использования территории населенного пункта.

Задачами подготовки проекта является анализ фактического землепользования и вновь формируемых земельных участков проектируемых объектов. Подготовка проекта межевания подлежащей застройке территорий осуществляется в целях установления границ незастроенных земельных участков, планируемых для предоставления юридическому лицу для строительства.

Проект межевания территории выполнен по результатам анализа ранее созданных и ранее сформированных земельных участков в границах межевания согласно разработанному проекту межевания территории.

В соответствии со ст.43 Градостроительного кодекса РФ подготовка проекта межевания территории осуществляется применительно к территории, расположенной в границах одного или нескольких смежных элементов планировочной структуры, границах определенной правилами землепользования и застройки территориальной зоны и (или) границах установленной схемой территориального планирования муниципального района, генеральным планом поселения, городского округа функциональной зоны.

Подготовка проекта межевания территории осуществляется для:

- 1) определения местоположения границ изменяемого земельного участка;

										Лист
										6
Изм.	Лист	№ докум.	Подпись	Дата	59/25-ПМТ					

1.2 Опорно-межевая сеть на территории проектирования

На территории проектирования существует установленная система геодезической сети специального назначения для определения координат точек земной поверхности с использованием спутниковых систем. Система координат МСК-02 Зона 1. Действующая система геодезической сети удовлетворяет требованиям выполнения землеустроительных работ для установления границ земельных участков на местности.

3.Описание существующей градостроительной ситуации

Проектируемая территория находится в границах населенного пункта город Благовещенск Благовещенского района Республики Башкортостан, на окраине города.

Площадь проектируемого участка составляет 15678 кв.м.

Согласно ПЗЗ городского поселения город Благовещенск МР Благовещенский район Респ. Башкортостан проектируемая территория расположена в зоне П- Производственная зона (данная зона, в соответствии с ПЗЗ г.Благовещенска Благовещенского района Респ. Башкортостан предполагает вид разрешенного использования – «производственная деятельность»).

Проект планировки территории разрабатывается в пределах кадастрового квартала: 02:69:020401.

4.Характеристика участка.

В административном отношении участок изысканий расположен в Благовещенском районе в г.Благовещенск, РБ, в 12 км от столицы РБ г.Уфа. Проезд к участку работ возможен по автодорогам с асфальтовым и грунтовым покрытием. Территория изысканий представляет собой

					59/25-ПМТ	Лист
						7
Изм.	Лист	№ докум.	Подпись	Дата		

преимущественно пологую местность, без резких перепадов высот. Участок представляет собой незастроенную территорию, рельеф значительно не нарушен. В геоморфологическом отношении участок приурочен к III надпойменной террасе р.Белая. Краткая климатическая характеристика района изысканий приведена по метеостанции Уфа, согласно СП 131.13330.2018 «Строительная климатология». В соответствии с районированием территории страны по условиям для строительства район изысканий относится к району IV (СП 131.13330.2018). Самым холодным месяцем в году является январь, а самым теплым – июль. Абсолютная минимальная температура воздуха - 49°С. Абсолютным максимумом 38,6 °С. Температура воздуха наиболее холодной пятидневки обеспеченностью 0,92 равна -35°С. Период со среднесуточной температурой воздуха выше 00 продолжается около 6-6,5 месяцев (с первой половины апреля до последней декады октября). Первые заморозки в воздухе отмечаются во второй половине августа, а последние – в середине июня. Продолжительность безморозного периода в среднем 113 дней.

Средняя суточная амплитуда температуры воздуха 6,7 С, максимальная амплитуда температуры воздуха 25,2 С за год. Средняя месячная и годовая температура воздуха (°С) (климатические характеристики рассчитаны за период наблюдений до 2010г) по табл.5.1 СП 131.13330.2018 приведена ниже.

Таблица 3

I	II	III	IV	V	VI	VII	VIII	IX	X	XI	XII	Год
-13,8	-12,7	-5,4	5,2	13,2	17,6	19,4	17,0	11,2	3,8	-4,0	-11,0	3,4

Нормативная глубина сезонного промерзания грунта d_{fn} определяется на основе теплотехнических расчетов в соответствии с п.5.5.3 СП 22.13330.2016 по формуле:

$$dfn = d0 \sqrt{Mt},$$

где: Mt – безразмерный коэффициент, численно равный сумме абсолютных значений среднемесячных отрицательных температур за зиму, принимаемый по табл.5.1. СП 131.13330.2018. Сумма абсолютных значений среднемесячных отрицательных температур равна - 46,9;

d0 – величина, принимаемая для суглинков и глин равной 0,23 м. Нормативная глубина промерзания грунтов составляет 158 см. Расчетная глубина сезонного промерзания грунта проводится с учетом теплового режима сооружения проектировщиком, согласно СП 22.13330.2016, п.5.5.4 и прим. к нему. Грунты, залегающие в зоне сезонного промерзания, подвержены процессам дезинтеграции и в качестве естественного основания не рекомендуются.

Рельеф участка изысканий пологий, абсолютные отметки составляют 186,9-192,9м (отметки приведены по линии профиля). Участок представляет собой незастроенную территорию, рельеф слабовсхолмленный, значительно не нарушен, на части территории ежегодно ведется сельскохозяйственная деятельность.

В геологическом строении участка до глубины 7,0м в пределах активной зоны сооружений принимает участие четвертичная система, представленная почвенно-растительным слоем и пермские отложения уфимского яруса, представленные глинами (суглинками) твердыми и полутвердыми, известняками выветрелыми до состояния валунно-щебенистого грунта. Геолого-литологическое строение изыскиваемого объекта представлен следующим сводным инженерно-геологическим разрезом.

Таблица 4 - Сводный инженерно-геологический разрез

Геол. возраст	Номер ИГЭ	Описание	Мощность, м	
			от	до

					59/25-ПМТ	Лист
Изм.	Лист	№ докум.	Подпись	Дата		9

hQ	-	Почвенно-растительный слой		
P ₂ s	1	Глины красные, коричнево-красные, местами темнокрасные, полутвердой консистенции, непросадочные. Выделен в ИГЭ-1 Глина полутвердая непросадочная		
P ₂ s	2	Известняк серный, темно-серый, сильнотрециноватый, выветрелый до глыбово-щебенистого состояния, с глинистым и мергелистым заполнителем до 15-20%. Выделен в ИГЭ-2 Глыбово-щебенистый грунт		
P ₂ s	3	Глины красные, коричнево-красные, местами темнокрасные, охристые, твердой консистенции, непросадочные, аргиллитоподобные, часто с включением дресвы и щебня выветрелого песчаника и аргиллита. Выделен в ИГЭ-3 Глина твердая непросадочная		
P ₂ s	3А	Глины красные, коричнево-красные, местами темнокрасные, охристые, твердой консистенции, непросадочные, часто с тонкими прослойками песка (песчаник выветрелый до состояния песка). На практике инженерно-геологических изысканий пермские глинистые отложения носят наименование «глины» независимо от числа пластичности, т. к. на их физические характеристики влияет наличие в них прослоек песка и дресвы сильновыветрелых коренных пород. Выделен в ИГЭ-3А Суглинок твердый непросадочный		

Планировочных ограничений на участке нет.

									Лист
									10
Изм.	Лист	№ докум.	Подпись	Дата	59/25-ПМТ				

В геоморфологическом отношении участок приурочен к III надпойменной террасе р.Белая. Проектируемый объект расположен вне зоны затопления высоких вод весеннего половодья и дождевых паводков.

Следует отметить что на сопредельной площадке изысканий «Площадка трансформаторной подстанции ПС 110 кВ Юлдаш» (тот же период бурения – январь 2022г) грунтовые воды вскрыты в верхнепермских отложениях (песчаники выветрелые до состояния песка и глины твердые) на глубине 10,0-13,5м, максимальные и минимальные отметки вскрытия вод составляют 180,3-183,2м, установившийся уровень замерен на глубине 6,0-9,0м. Подземные воды гидрокарбонатные магниевые-кальциевые с минерализацией 0,7-1,0 г/л, значения рН составляет 7,0-7,7 мг/л, общая жесткость 9,9-13,8 мг/л. Воды порового и пластовопорового типа, слабонапорные.

Водоупором для них служат коренные породы, залегающие ниже по разрезу. Также на прилегающей площадке по объекту «Замена силовых трансформаторов 1Т, 2Т на ПС 35 кВ Турбаслы, ПС 35 кВ Ильина Поляна» (на расстоянии 100-150м) в сентябре 2021 года грунтовые воды вскрыты на глубине 6,8м, что соответствует абсолютным отметкам 185,3- 186,3м. Исходя из этого, следует отметить, что в период сезонных дождевых паводков и весеннего снеготаяния, которые соединяются с поверхностными талыми водами возможно повышение уровня грунтовых вод до глубины 4,0-5,0м. Участок изысканий, согласно СП 11-105-97, часть II, приложение И относится к типу IIA-2 потенциально подтопляемые в результате экстремальных природных ситуаций (в многоводные годы, при катастрофических паводках).

					59/25-ПМТ	Лист
						11
Изм.	Лист	№ докум.	Подпись	Дата		

5. Публичные сервитуты и иные обременения

На проектируемом участке на момент составления проекта отсутствуют территории общего пользования (автомобильные дороги, тротуары, газоны и др.), отсутствуют элементы водоотведения, и водопровода. Элементы линии электропередач подведены к существующему участку с кадастровым номером 02:69:020401:980.

В соответствии со сведениями государственного кадастра недвижимости в пределах границ проектируемого объекта публичные сервитуты не установлены.

Обременения в границах проектирования (охранные зоны линейных объектов инженерной инфраструктуры) отсутствуют.

В пределах границ проектируемого земельного участка объекты культурного наследия, включенные в единый государственный реестр, либо выявленные объекты культурного наследия отсутствуют. В соответствии с этим границы территорий объектов культурного наследия на чертеже межевания территории не отображены.

На рассматриваемой в рамках проекта межевания территории не планируется размещение объектов местного значения в области жилищного фонда, объектов местного значения в области образования, предпринимательства, физической культуры и массового спорта, библиотечно-обслуживания, культуры и искусства, здравоохранения, организации ритуальных услуг и содержания мест захоронения, организации предоставления населению государственных и муниципальных услуг.

										Лист
										12
Изм.	Лист	№ докум.	Подпись	Дата	59/25-ПМТ					

6. Пожарная безопасность

При разработке ППТ должны выполняться требования пожарной безопасности, изложенные в Федеральном Законе Российской Федерации от 22.07.2008г. № 123-ФЗ, «Технических регламентах о требованиях пожарной безопасности». Проезд и подъезд пожарных машин к зданиям обеспечен дорогами с твердым покрытием. Проезды к зданию обеспечивают нагрузку от пожарных машин не менее 16т на ось, согласно требованиям п.2*, приложения СНиП 2.07.01-89*. Расстояние от внутреннего края проезда до здания предусмотрено не менее 5,0м. Ширина проездов согласно Техническому регламенту о требованиях пожарной безопасности (ФЗ № 123-ФЗ от 2207.2008г) принята 6 м. Для обеспечения наружного пожаротушения использовать существующие пожарные гидранты.

Предусмотрено в соответствии с нормативным временем прибытия по техническому регламенту (10 мин. для городов, 20 мин. для сельской местности) размещение пождепо:

- 1 – ПЧ-70, м-н «19б» (существующая);
- 2 – ПЧ-17, м-н «25» (существующая);
- 3 – м-н «Северный С» (проектируемая на расчетный срок).

С учетом существующего количества пожарных автомобилей (7 автомашин) их общее количество на расчетный срок составит 15 единиц.

7.Инженерная инфраструктура

Согласно выданных данных, в настоящее время теплоснабжение города Благовещенск Республики Башкортостан, в основном, централизованно от Приуфимской ТЭЦ. Кроме того в эксплуатации находятся мелкие отопительные котельные. Основными потребителями являются жилая застройка, общественные здания, объекты

					59/25-ПМТ	Лист
						13
Изм.	Лист	№ докум.	Подпись	Дата		

здравоохранения, культуры и промпредприятия. Транспорт тепла от источников централизованного теплоснабжения осуществляется по развитой системе магистральных и распределительных сетей. Тепловые сети от Приуфимской ТЭЦ закольцованы между собой и разделены секционирующими задвижками. Система теплоснабжения – закрытая с подключением подогревателей горячего водоснабжения по двухступенчатой смешанной схеме. Прокладка тепловых сетей по территории жилой застройки подземная, преимущественно в непроходных каналах, по территории промзон и свободной территории – надземная. Регулирование отпуска тепла от источников централизованного теплоснабжения осуществляется по отопительному графику 150/70°C.

Эксплуатацию тепловых сетей осуществляет Благовещенский РТС ООО «БашРТС». Подача газа в город Благовещенск осуществляется от АГРС №1 «Благовещенск», расположенной, АГРС №2 «Турушлы», АГРС №3 «Ново-Александровка». Газ высокого и среднего давления распределяется по потребителям. Газ низкого давления подается в жилые дома после понижения давления в ГРП (ШРП). Газ подается на хозяйственно-бытовые, коммунальные нужды; на технологические нужды промышленных и сельскохозяйственных предприятий. Потребность жилого района в природном газе по всем видам потребления определена по техническим характеристикам газовых приборов с учетом коэффициента одно- временности их действия и по укрупненным показателям потребления газа. В соответствии с техническими характеристиками газовых приборов и аппаратов номинальные часовые расходы газа приняты: ПГ4 — плита газовая 4-х конфорочная — 1,5 м³/час; ВПГ — водонагреватель проточный газовый — 2,0 м³/час; АОГВ — автоматический отопительный газовый водонагреватель — 2,7 м³/час. Согласно СП 42-101-2003 норма

										Лист
										14
Изм.	Лист	№ докум.	Подпись	Дата	59/25-ПМТ					

препятствует развитию селитебных функций на прилегающей территории.

Существующая уличная сеть на большей части территории города представляет собой прямоугольную систему. В центральной части города большинство улиц имеют усовершенствованное покрытие проезжей части. Недостатком структуры является узость улиц в старом городе, что затрудняет возможность расширения полотен дорог. Общественный транспорт представлен автобусами и маршрутным такси. Движение осуществляется по магистральным улицам городского и районного значения. Обслуживают транспорт автотранспортные предприятия. Основное движение транзитного пассажирского автотранспорта осуществляется в северном и южном направлениях (Бирск, Янаул, Пермь, Уфа). Въезды в город организованы со стороны как г.Бирск, так и г.Уфа образуя кольцо по основным магистральным улицам Седова и 50 лет Октября с выходом на направление на Бедееву Поляну. Связь территории бывшей деревни Сунеевка с основной жилой частью города осуществляется по ул.Верхнепрудовая и Старикова. Основная промышленная зона расположена в восточной части города.

Транспортная связь внутригородская образована улицами Шоссейная, Кирова, Советская. Для пропуска грузового автотранспорта, следующего с внешней автодороги Уфа – Бирск в южную и юго-восточную части города, используются следующие улицы: Шоссейная, Российская, 50 лет Октября, Кирова. Микрорайон «Кооперативный» обслуживает улица Бирская. Вторая транспортная связь неустойчивая в связи с наличием резких перепадов рельефа. Вновь строящийся микрорайон «Северный» имеет транспортную связь по улице Раздольная. Территория микрорайона активно застраивается коттеджной застройкой, поэтому транспортная инфраструктура на

					59/25-ПМТ	Лист
						19
Изм.	Лист	№ докум.	Подпись	Дата		

стадии формирования. Основной транспортный каркас города образован следующими улицами:

- ул. 50 лет Октября, основная широтная магистраль центрального района, и ее продолжение в северо-восточном направлении, являются вводом в город межмуниципальной дороги Благовещенск - Бедеева Поляна.

- ул. Качкаева, ул. Лобастого, ул. Кирова - магистрали центрального района широтного направления, соединяют между собой магистральные улицы Коммунистическую, Старикова и Лесную; - ул. Совхозная и ее продолжение в северном направлении, соединяющая деревню Сунеевка с городом, является вводом в город дороги местного назначения Благовещенск – Каменная Поляна;

- ул. Бирская и ул. Надежды обслуживают западный микрорайон усадебной застройки и промышленно-коммунальную зону. Грузопассажирские перевозки водным транспортом осуществляются пристанью «Благовещенск», расположенной на юге города Благовещенск на правом берегу реки Белой. Пристань примыкает к территории ремонтной базы речного флота «Волготанкер РЭБ».

9.План межевания территории

Территория планируемого участка определена границами земельного участка. Проектное решение по межеванию территории показано в графической части проекта на чертежах. Задачей Проекта межевания стоит в разработке земельного участка с целью перераспределения земельного участка находящегося в собственности с землями общего пользования и определения местоположения границ изменяемого земельного участка с кадастровым номером 02:69:020401:980.

Площадь участка 02:69:020401:980 стоящая на государственном

					59/25-ПМТ	Лист
						20
Изм.	Лист	№ докум.	Подпись	Дата		

кадастровом учете – 10000 кв.м.

Площадь проектируемого участка составляет 15678 кв.м.

Проект планировки территории разрабатывается в пределах кадастрового квартала: 02:69:020401

Территориальная зона – П (производственная зона).

Перечень и сведения о площади образуемого земельного участка, в том числе возможные способы его образования, вид разрешенного использования образуемого земельного участка

№	Площадь кв.м.	Условный номер согласно чертежу	Категория	Вид разрешенного использования земельного участка	Способ образования участка
1	15678	02:69:020401:3У1	земли населенных пунктов	производственная деятельность	Перераспределение земельного участка с кадастровым номером 02:69:020401:980, находящегося в частной собственности, и земель гос. собственность на которые не разграничена

План межевания территории выполнен на топографической основе.

7. Координаты поворотных точек границ

Образование земельного участка: 02:69:020401:3У1 площадь – 15678

кв. м.

Обозначение характерных точек границы	Координаты, м		Средняя квадратическая погрешность положения характерной точки (M _t), м	Описание закрепления точки
	X	Y		
1	2	3	4	5
1	692 508,72	1 362 628,82	0,1	—
2	692 508,96	1 362 647,38	0,1	—
3	692 506,95	1 362 680,83	0,1	—
4	692 504,54	1 362 714,17	0,1	—
5	692 447,09	1 362 766,45	0,1	—
н1	692 383,76	1 362 822,94	0,1	—
н2	692 334,16	1 362 780,16	0,1	—
н3	692 395,63	1 362 724,21	0,1	—
6	692 393,03	1 362 722,06	0,1	—
н4	692 347,00	1 362 685,61	0,1	—
8	692 349,42	1 362 682,83	0,1	—
9	692 353,21	1 362 678,18	0,1	—
10	692 398,53	1 362 715,41	0,1	—
11	692 485,76	1 362 609,96	0,1	—
1	692 508,72	1 362 628,82	0,1	—

ПРИЛОЖЕНИЕ 1

БАШКОРТОСТАН РЕСПУБЛИКАҢЫ
БЛАГОВЕЩЕН РАЙОНЫ
МУНИЦИПАЛЬ РАЙОНЫНЫҢ БЛАГОВЕЩЕН
КАЛАҢЫ КАЛА
БИЛӘМӘҒЕХАКИМИӘТЕ



АДМИНИСТРАЦИЯ
ГОРОДСКОГО ПОСЕЛЕНИЯ
ГОРОД БЛАГОВЕЩЕНСК
МУНИЦИПАЛЬНОГО РАЙОНА
БЛАГОВЕЩЕНСКИЙ РАЙОН
РЕСПУБЛИКИ БАШКОРТОСТАН

453431, Башкортостан Республикасы,
Благовещен калаһы, Седов урамы, 96

453431, Республика Башкортостан
г. Благовещенск, ул. Седова, 96

КАРАР "14" май 2025 г. № 278

ПОСТАНОВЛЕНИЕ "14" май 2025 г.

О подготовке документации по проекту межевания территории для определения местоположения границ изменяемого земельного участка с кадастровым номером 02:69:020401:980, расположенного по адресу: Республика Башкортостан, Благовещенский муниципальный район, городское поселение город Благовещенск, улица Социалистическая, земельный участок 15, с целью организации территории складирования ПГС

В соответствии с п. 20 ч. 1 ст. 14 Федерального закона от 06.10.2003 № 131-ФЗ «Об общих принципах организации местного самоуправления в Российской Федерации», ст. 45, 46 Градостроительного кодекса Российской Федерации, Устава городского поселения город Благовещенск муниципального района Благовещенский район Республики Башкортостан, рассмотрев обращение Ветлугиной Т.А. от 23.04.2025, Администрация городского поселения город Благовещенск муниципального района Благовещенский район Республики Башкортостан **ПОСТАНОВЛЯЕТ:**

1. Разрешить Ветлугиной Татьяне Андреевне разработку документации по проекту межевания территории для определения местоположения границ изменяемого земельного участка с кадастровым номером 02:69:020401:980, расположенного по адресу: Республика Башкортостан, Благовещенский муниципальный район, городское поселение город Благовещенск, улица Социалистическая, земельный участок 15, с целью организации территории складирования ПГС (далее – документация по проекту межевания территории).

2. Ветлугиной Татьяне Андреевне по окончании разработки документации по проекту межевания территории предоставить данную документацию в Администрацию городского поселения город Благовещенск муниципального района Благовещенский район Республики Башкортостан на бумажном носителе, а так же в формате PDF и IDF.

										Лист
										23
Изм.	Лист	№ докум.	Подпись	Дата	59/25-ПМТ					

3. Уполномоченному органу местного самоуправления осуществить проверку документации по проекту межевания территории на соответствие документам.

4. Документацию по проекту межевания территории направить в отдел градостроительства и жилищных вопросов Администрации Муниципального района Благовещенский район Республики Башкортостан на рассмотрение.

5. Обнародовать настоящее постановление, сообщение о принятии решения о подготовке документации по проекту межевания территории для определения местоположения границ изменяемого земельного участка с кадастровым номером 02:69:020401:980, расположенного по адресу: Республика Башкортостан, Благовещенский муниципальный район, городское поселение город Благовещенск, улица Социалистическая, земельный участок 15, с целью организации территории складирования ПГС, на официальном сайте городского поселения город Благовещенск муниципального района Благовещенский район Республики Башкортостан.

6. Контроль за исполнением настоящего постановления оставляю за собой.

Глава Администрации

С.В. Завгородний



					59/25-ПМТ	Лист
Изм.	Лист	№ докум.	Подпись	Дата		24

Наименование		Сведения
2.2. Дата регистрации юридического лица или индивидуального предпринимателя в реестре членов саморегулируемой организации		25.06.2020
2.3. Дата и номер решения о приеме в члены саморегулируемой организации		27.02.2020, 6/н
2.4. Дата вступления в силу решения о приеме в члены саморегулируемой организации		25.06.2020
2.5. Дата прекращения членства в саморегулируемой организации		—
2.6. Основания прекращения членства в саморегулируемой организации		---
3. Сведения о наличии у члена саморегулируемой организации права выполнения работ:		
3.1. Дата, с которой член саморегулируемой организации имеет право выполнять инженерные изыскания по договору подряда на выполнение инженерных изысканий:		
в отношении объектов капитального строительства (кроме особо опасных, технически сложных и уникальных объектов, объектов использования атомной энергии)	в отношении особо опасных, технически сложных и уникальных объектов капитального строительства (кроме объектов использования атомной энергии)	В отношении объектов использования атомной энергии
25.06.2020	—	---
3.2. Сведения об уровне ответственности члена саморегулируемой организации по обязательствам по договору подряда на выполнение инженерных изысканий и стоимости работ по одному договору, в соответствии с которым указанным членом внесен взнос в компенсационный фонд возмещения вреда:		
а) первый	✓	до 25 (двадцати пяти) миллионов руб.
б) второй		до 50 (пятидесяти) миллионов руб.
в) третий		до 300 (трехсот) миллионов руб.
г) четвертый		300 (триста) миллионов руб. и более
3.3. Сведения об уровне ответственности члена саморегулируемой организации по обязательствам по договору подряда на выполнение инженерных изысканий, заключенным с использованием конкурентных способов заключения договоров, и предельному размеру обязательств по таким договорам, в соответствии с которым указанным членом внесен взнос в компенсационный фонд обеспечения договорных обязательств:		
а) первый		до 25 (двадцати пяти) миллионов руб.
б) второй		до 50 (пятидесяти) миллионов руб.
в) третий		до 300 (трехсот) миллионов руб.
г) четвертый		300 (триста) миллионов руб. и более
4. Сведения о приостановлении права выполнять инженерные изыскания:		
4.1. Дата, с которой приостановлено право выполнения работ		—
4.2. Срок, на который приостановлено право выполнения работ		—


Директор
Ассоциации СРО «ГЕОБАЛТ»



С.Г. Черных

										Лист
										26
Изм.	Лист	№ докум.	Подпись	Дата	59/25-ПМТ					

Чертеж межевания территории №1

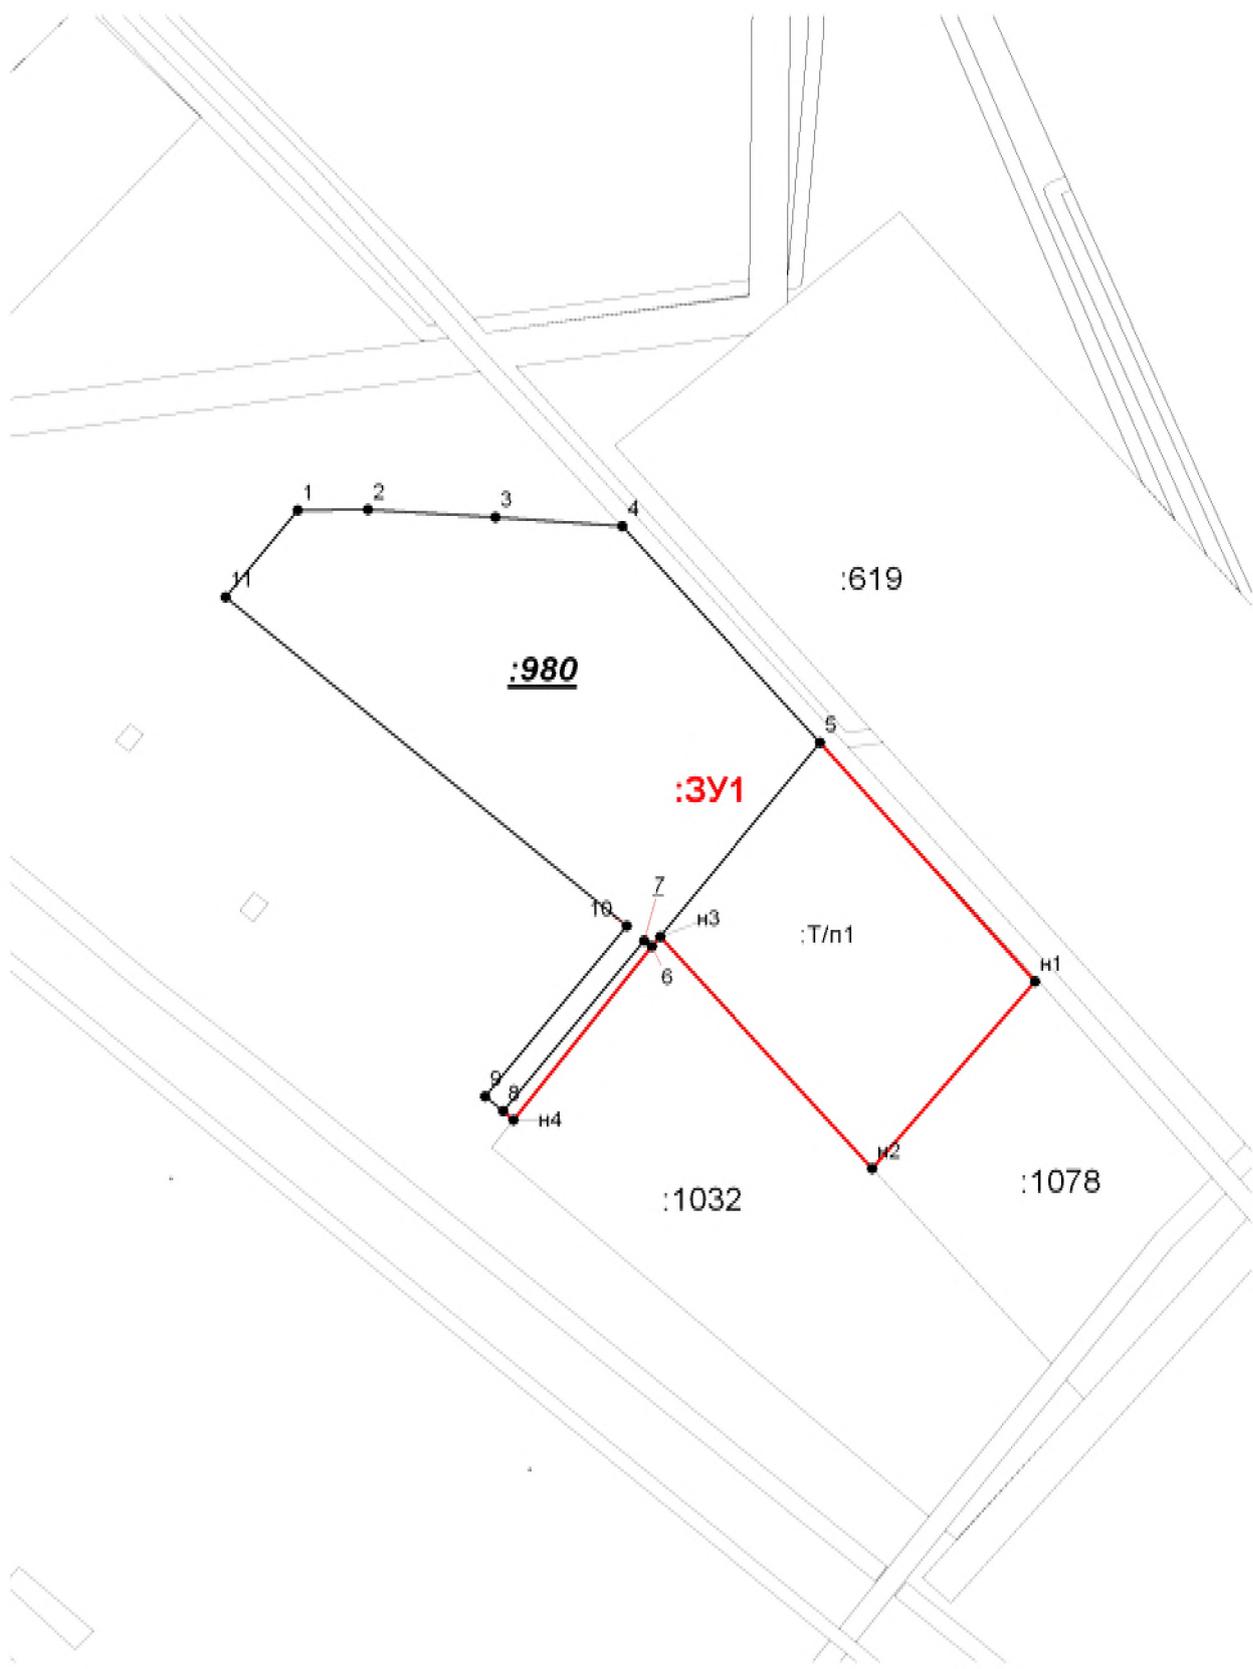


Изм.	Лист	№ докум.	Подпись	Дата

59/25-ПМТ

Лист
27

Схема расположения элементов планировочной структуры

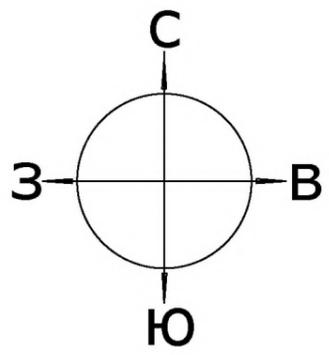


Условные обозначения



- Граница вновь образованного участка

Изм.	Кол.уч.	Лист	№ док.	Подп.	Дата

ПМТ

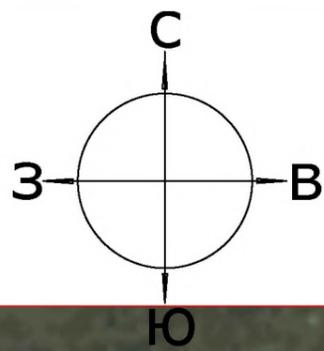



Разбивочный план межевания территории М 1:500

ВЕДОМОСТЬ ЗЕМЕЛЬНЫХ УЧАСТКОВ		
НОМЕР ПОЗИЦИИ	№ УЧАСТКА	НАЗНАЧЕНИЕ УЧАСТКА
ЗУ1	ЗУ1	производственная деятельность



КООРДИНАТЫ ПОВОРОТНЫХ ТОЧЕК		
Номер	"X"	"Y"
1	692508.72	1362628.82
2	692508.96	1362647.38
3	692506.95	1362680.83
4	692504.54	1362714.17
5	692447.09	1362766.45
н1	692383.76	1362822.94
н2	692334.16	1362780.16
н3	692395.63	1362724.21
6	692393.03	1362722.06
н4	692347.00	1362685.61
8	692349.42	1362682.83
9	692353.21	1362678.18
10	692398.53	1362715.41
11	692485.76	1362609.96
1	692508.72	1362628.82



Условные обозначения

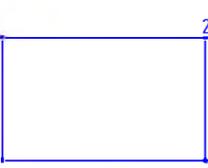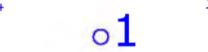-  - Граница образованного участка
-  - Номер поворотной точки

Изм.	Кол.уч.	Лист	№ док.	Подп.	Дата

ПМТ

Топоплан 1:500

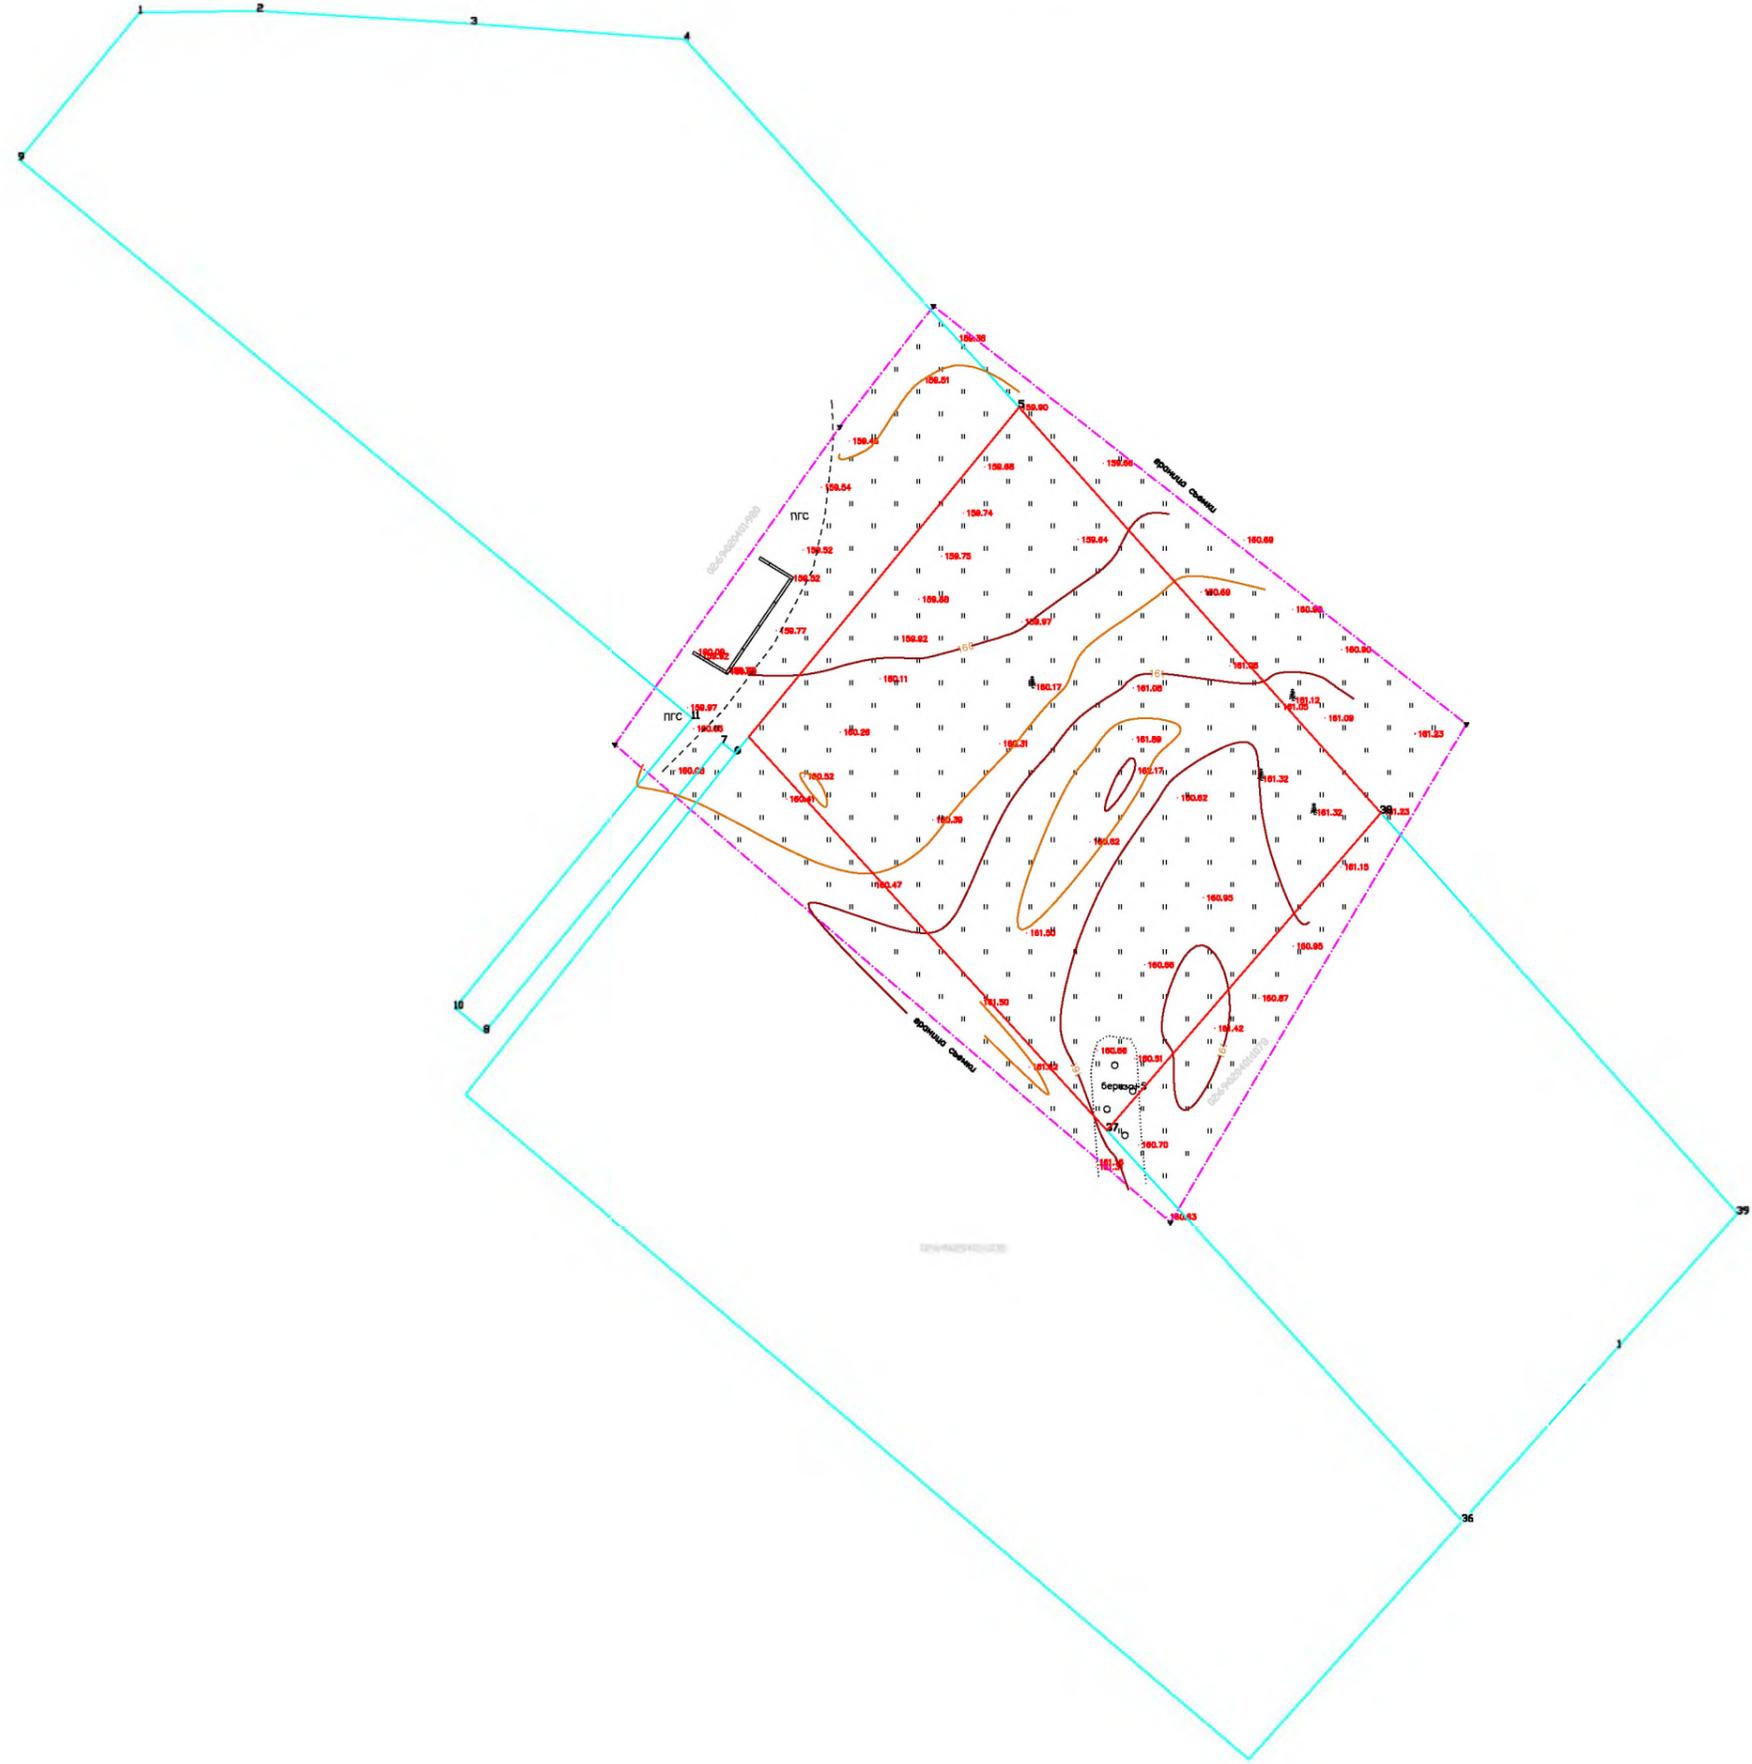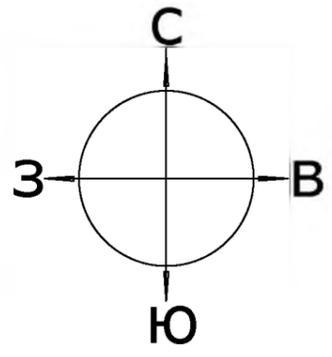

Изм.	Кол.уч.	Лист	№ док.	Подп.	Дата

ПМТ