


ПРОЕКТ ПЛАНИРОВКИ И ПРОЕКТ МЕЖЕВАНИЯ ТЕРРИТОРИИ

территории общего пользования - пешеходной зоны по улице Советская

с прилегающими территориями в городском поселении г.Благовещенск

МР Благовещенский район Республики Башкортостан

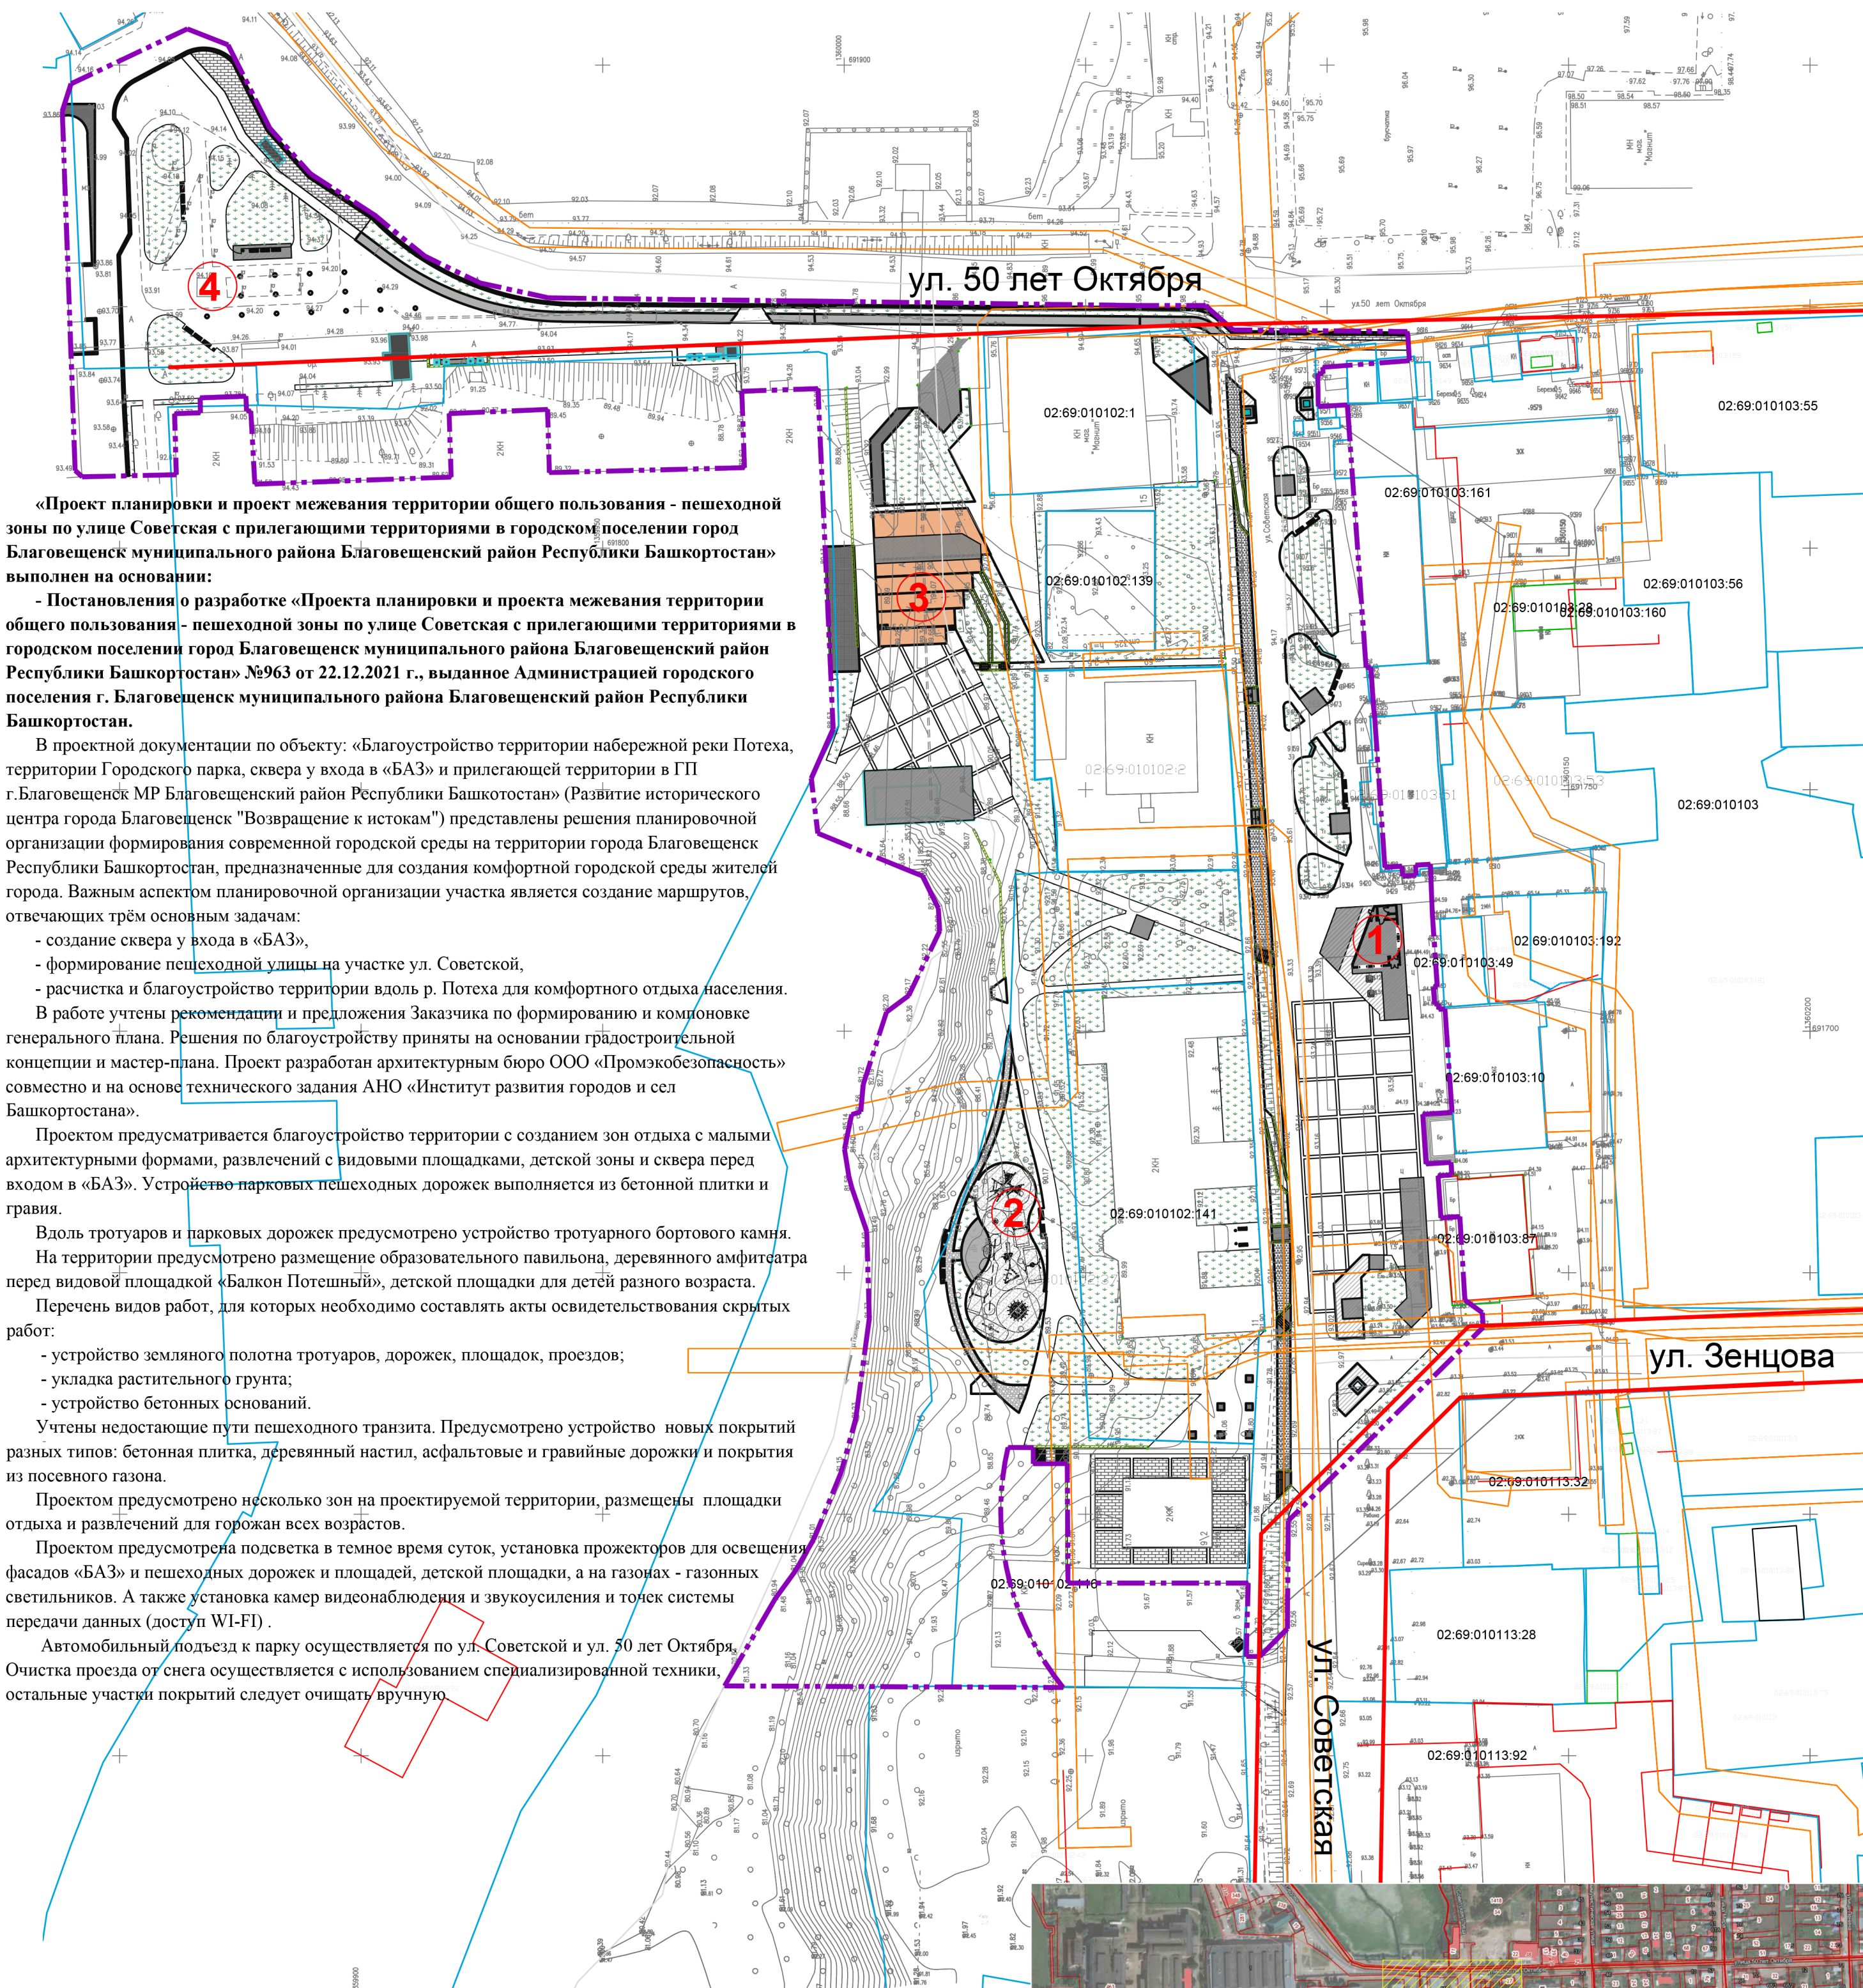

УСЛОВНЫЕ ОБОЗНАЧЕНИЯ:

- границы территории проектирования
- проектируемые красные линии
- границы участков
- оси улиц и дорог

- 1 Образовательный павильон
- 2 Амфитеатр
- 3 Детская площадка
- 4 Сквер перед входом в "БАЗ"

СИТУАЦИОННЫЙ ПЛАН:

